
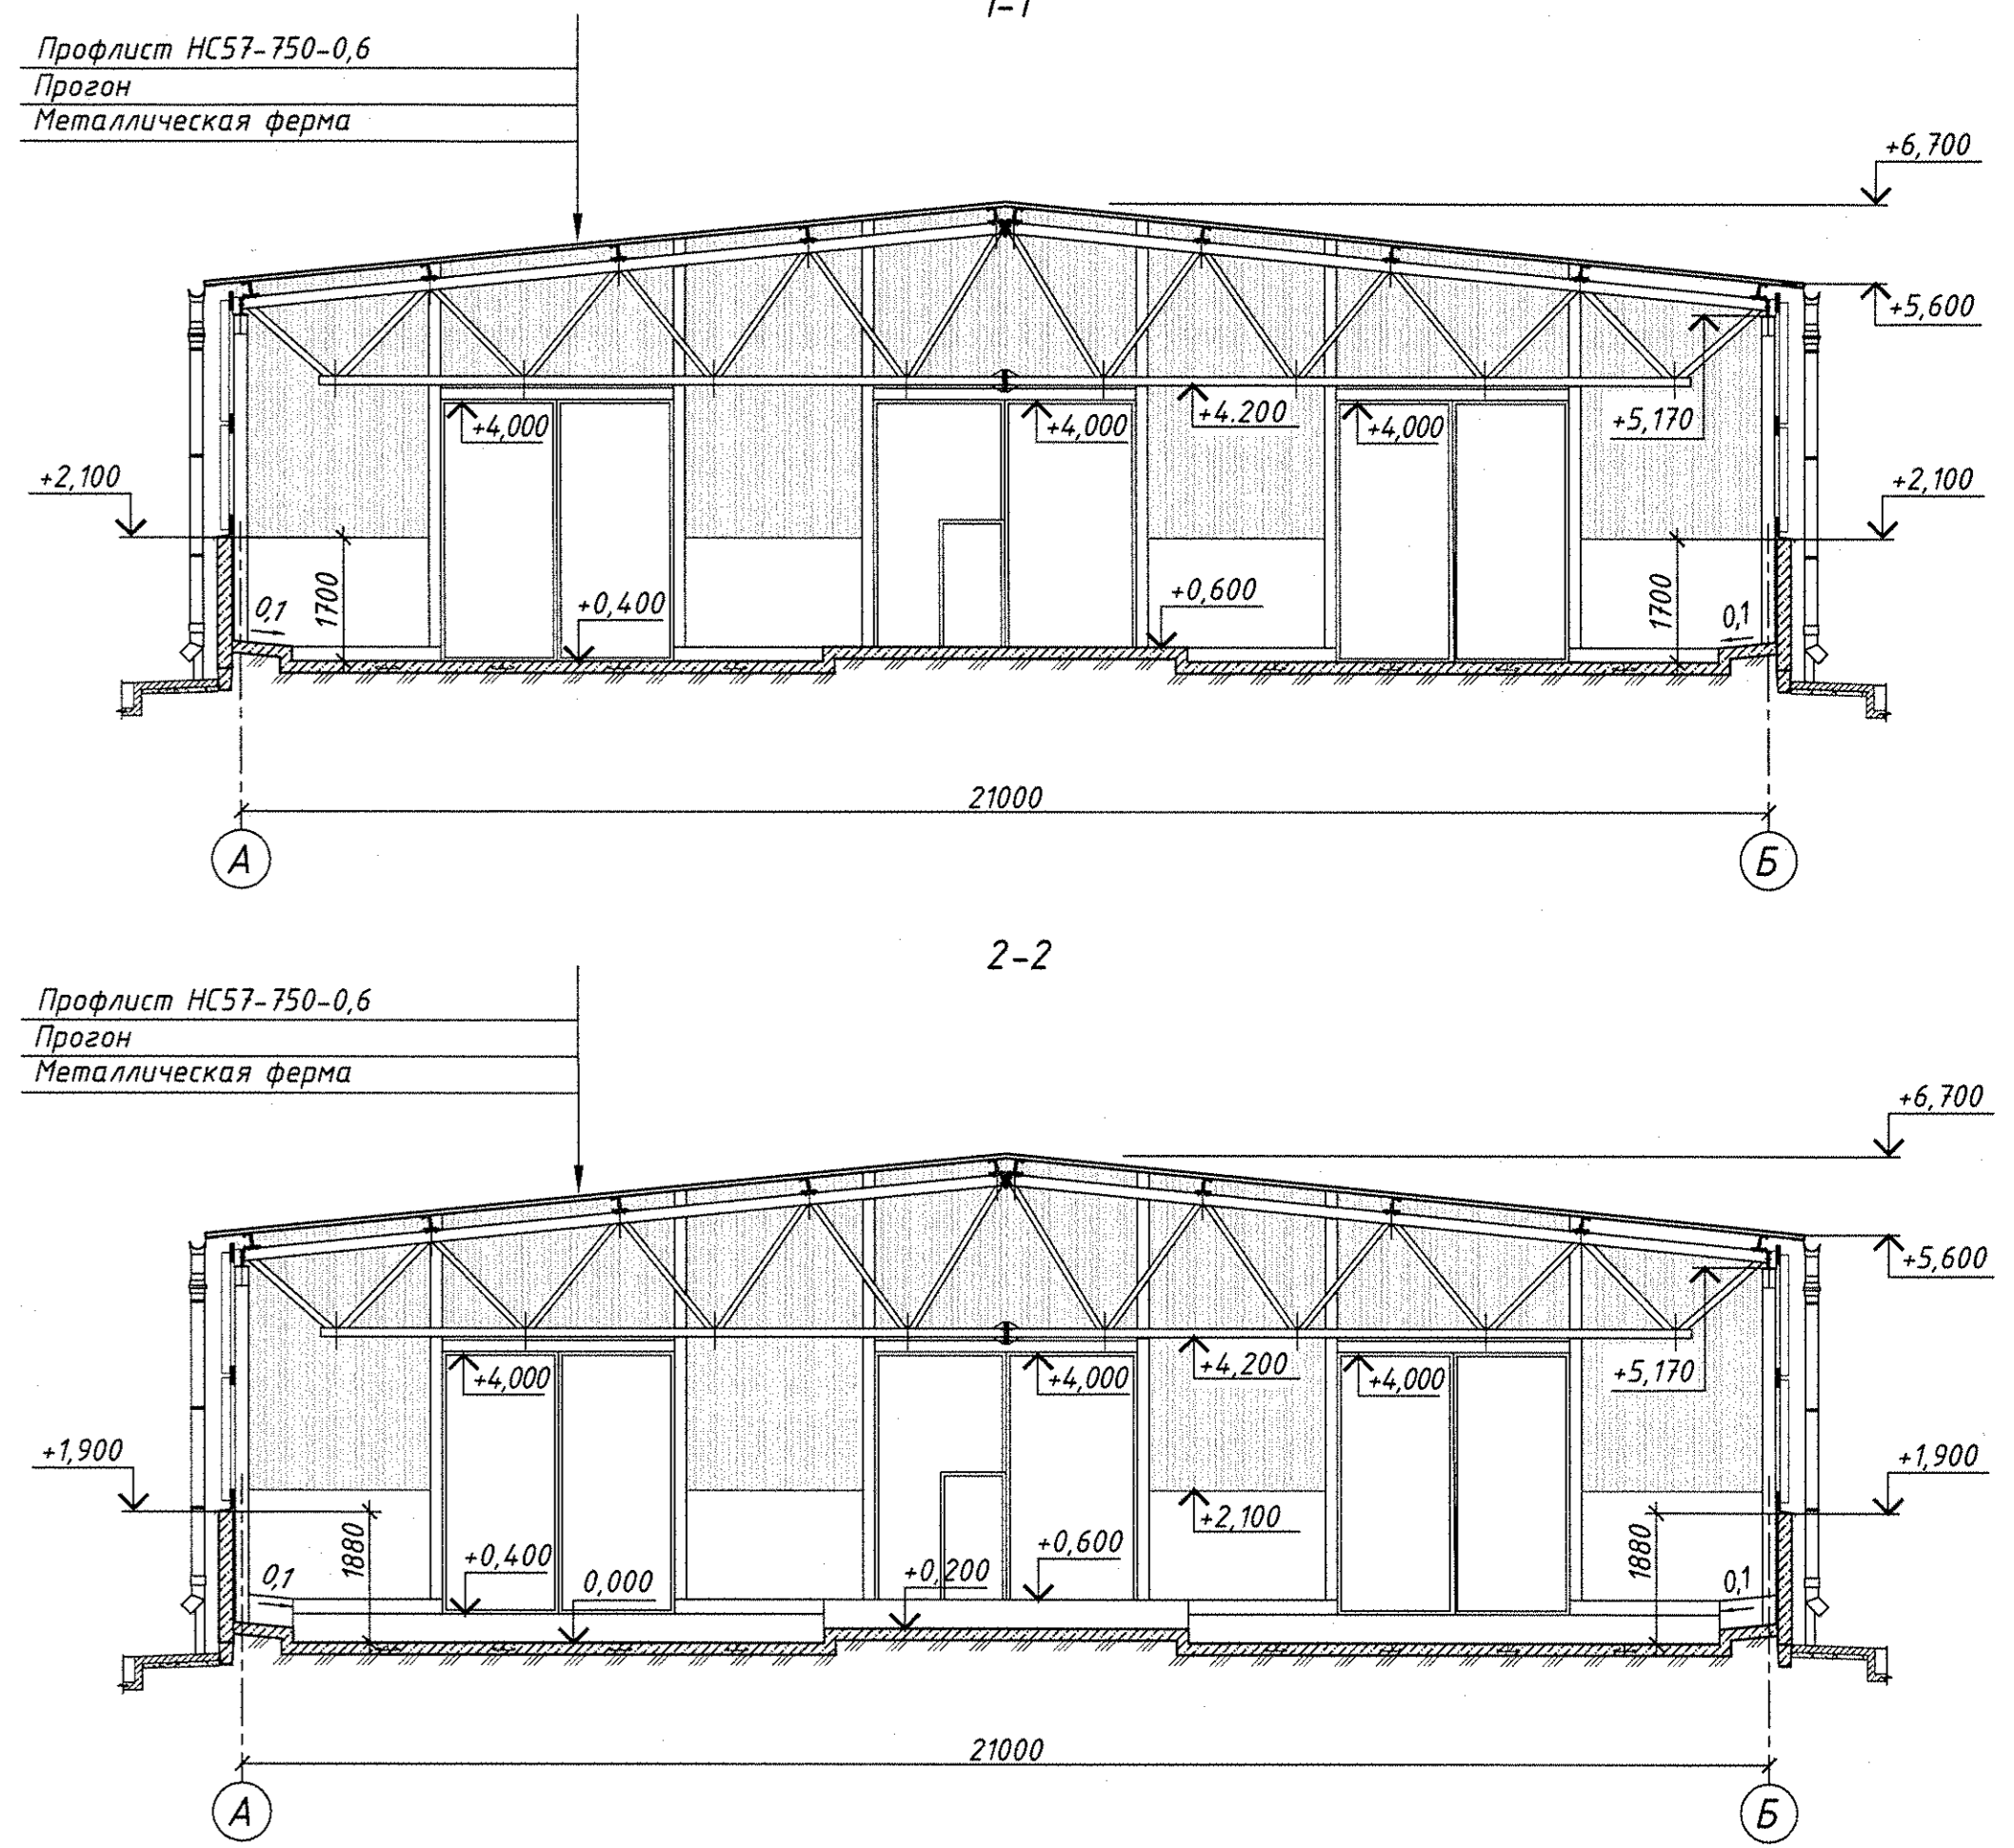



Экспликация помещений		
№ п/п	Назначение	Площадь, м²
1	Секция для содержания молодняка на 75 голов	681,3
2	Кормовой стол	839,3

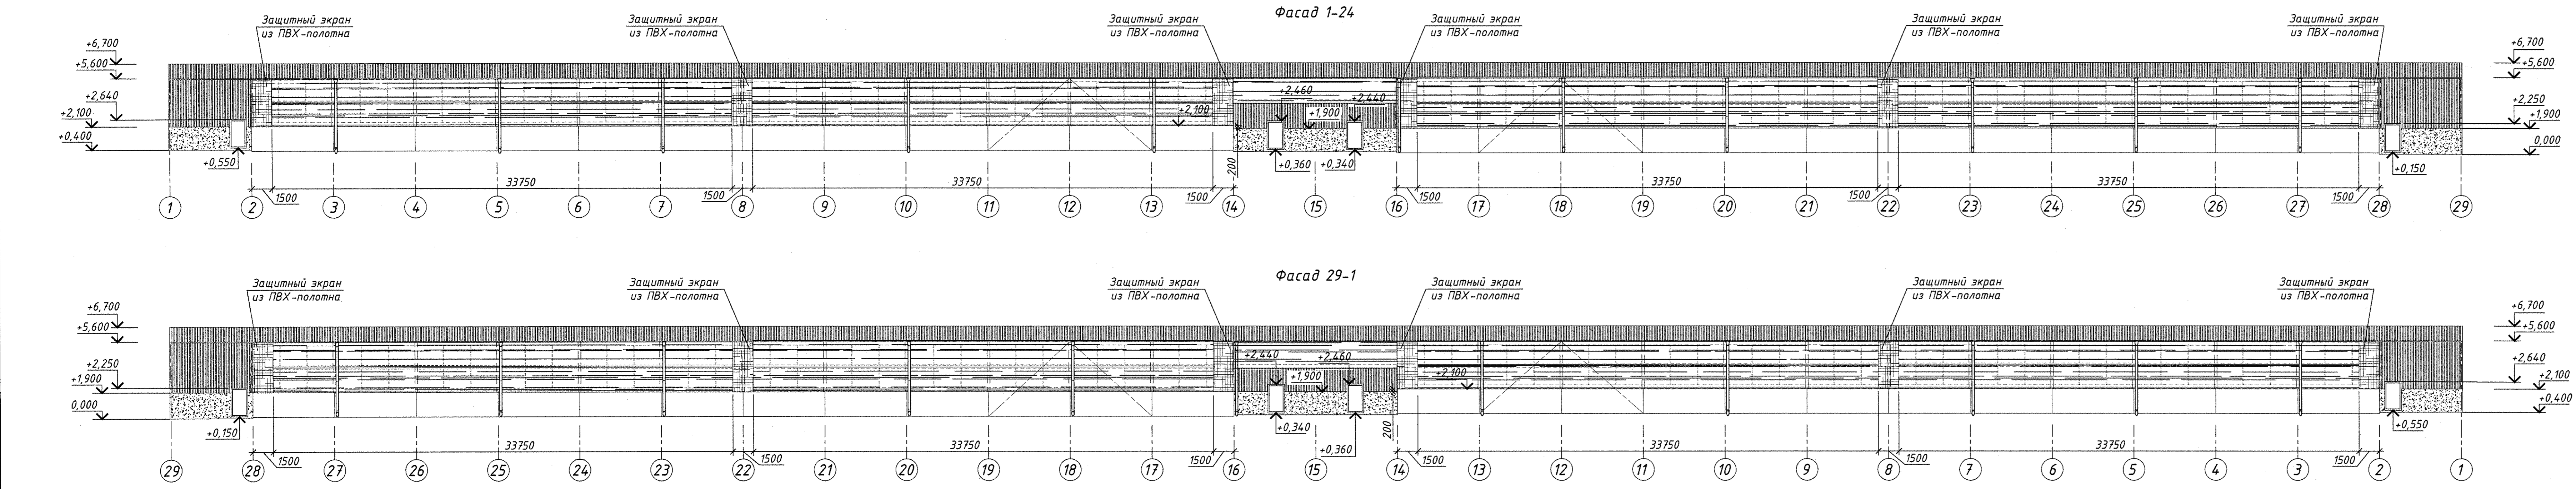

Ведомость отделки фасадов

Поз. отделки	Наименование материала отделки	Наименование материала отделки	Наименование и номер эталона цвета или образца колера	Примечание
1		Металлический профилированный лист		см раздел КМ
2	Поверхности стен	ПВХ-полотно ТУ РБ 200048573.184-2010		плотность - 630г/м²
3		Тканевая штора		
4	Цоколь	Бетонный		
5	Ворота	Стальные, полной заводской готовности		
6	Кровля	Металлический профилированный лист		
7	Водосточная система	Полная заводская готовность с полимерным покрытием		

Разрез 3-3

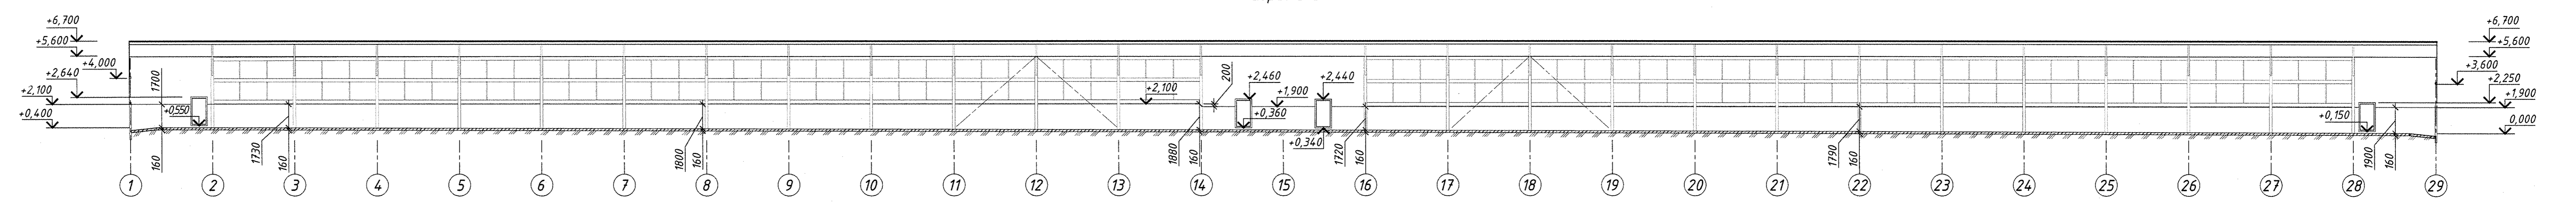

13/21-1-АС

Возведение площадки с сооружениями для откорма животных в филиале "Наровичи-Агро" Буда-Кошелевского района

Навес для содержания молодняка (поз. 1 по генплану)

Изм. Кол. Листы: 09.21
 ГИП: Матвейко 09.21
 ГАП: Витюкова 09.21
 Разработ: Бердюкова 09.21
 Проверил: Мельник 09.21
 Утвердил: Клименко 09.21
 Н.контр: Лазюков 09.21

Статус: Лист
 Листов: с

Планирование: 09.21
 Фасады 1-29, 29-1, Б-А, А-Б, Разрез 1-1, 2-2 и 3-3.

ИП "ГомельАгроПроект"

Формат А2х3